


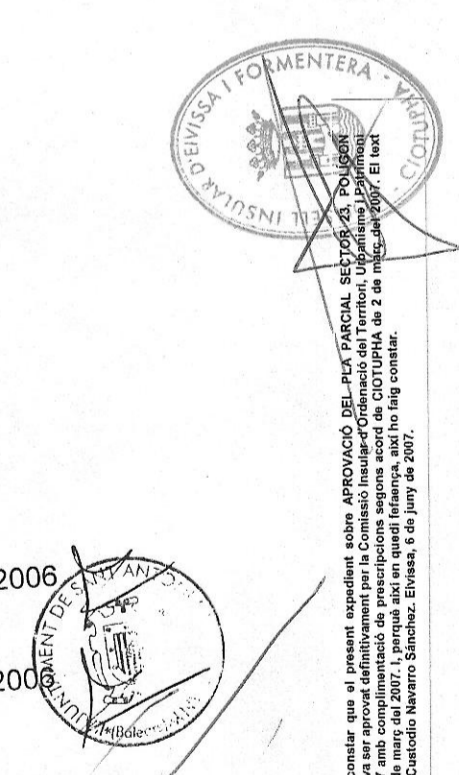

Aprobación inicial J. Gobierno: 10/01/2006  
 Aprobación provisional Pleno: 23/05/2006



COL·LEGI OFICIAL  
 D'ARQUITECTES  
 ILLERDUNENS  
 23.12.05.3 / 2575 / 05  
 SEGELLAT  
 (D. 13-6-1931, LLEI 4-  
 11-1931, O. 9-5-1940)



EXCM. AJUNTAMENT DE SANT ANTONI DE PORTMANY

Promotor:  
 INSTITUT D'INNOVACIÓ EMPRESARIAL DE LES I.B. (I.D.I.)

Data:  
 NOVEMBRE-05

L'equip redactor: Antonio Ramis Ramos  
 Jose M. Mayol Comas  
 Pedro Carretero de Oleza

Escala:  
 1/5000

PLA PARCIAL DEL SECTOR 23, SES PAÏSSES  
 EMPLAÇAMENT RESPECTE DEL PGOU

QA-00