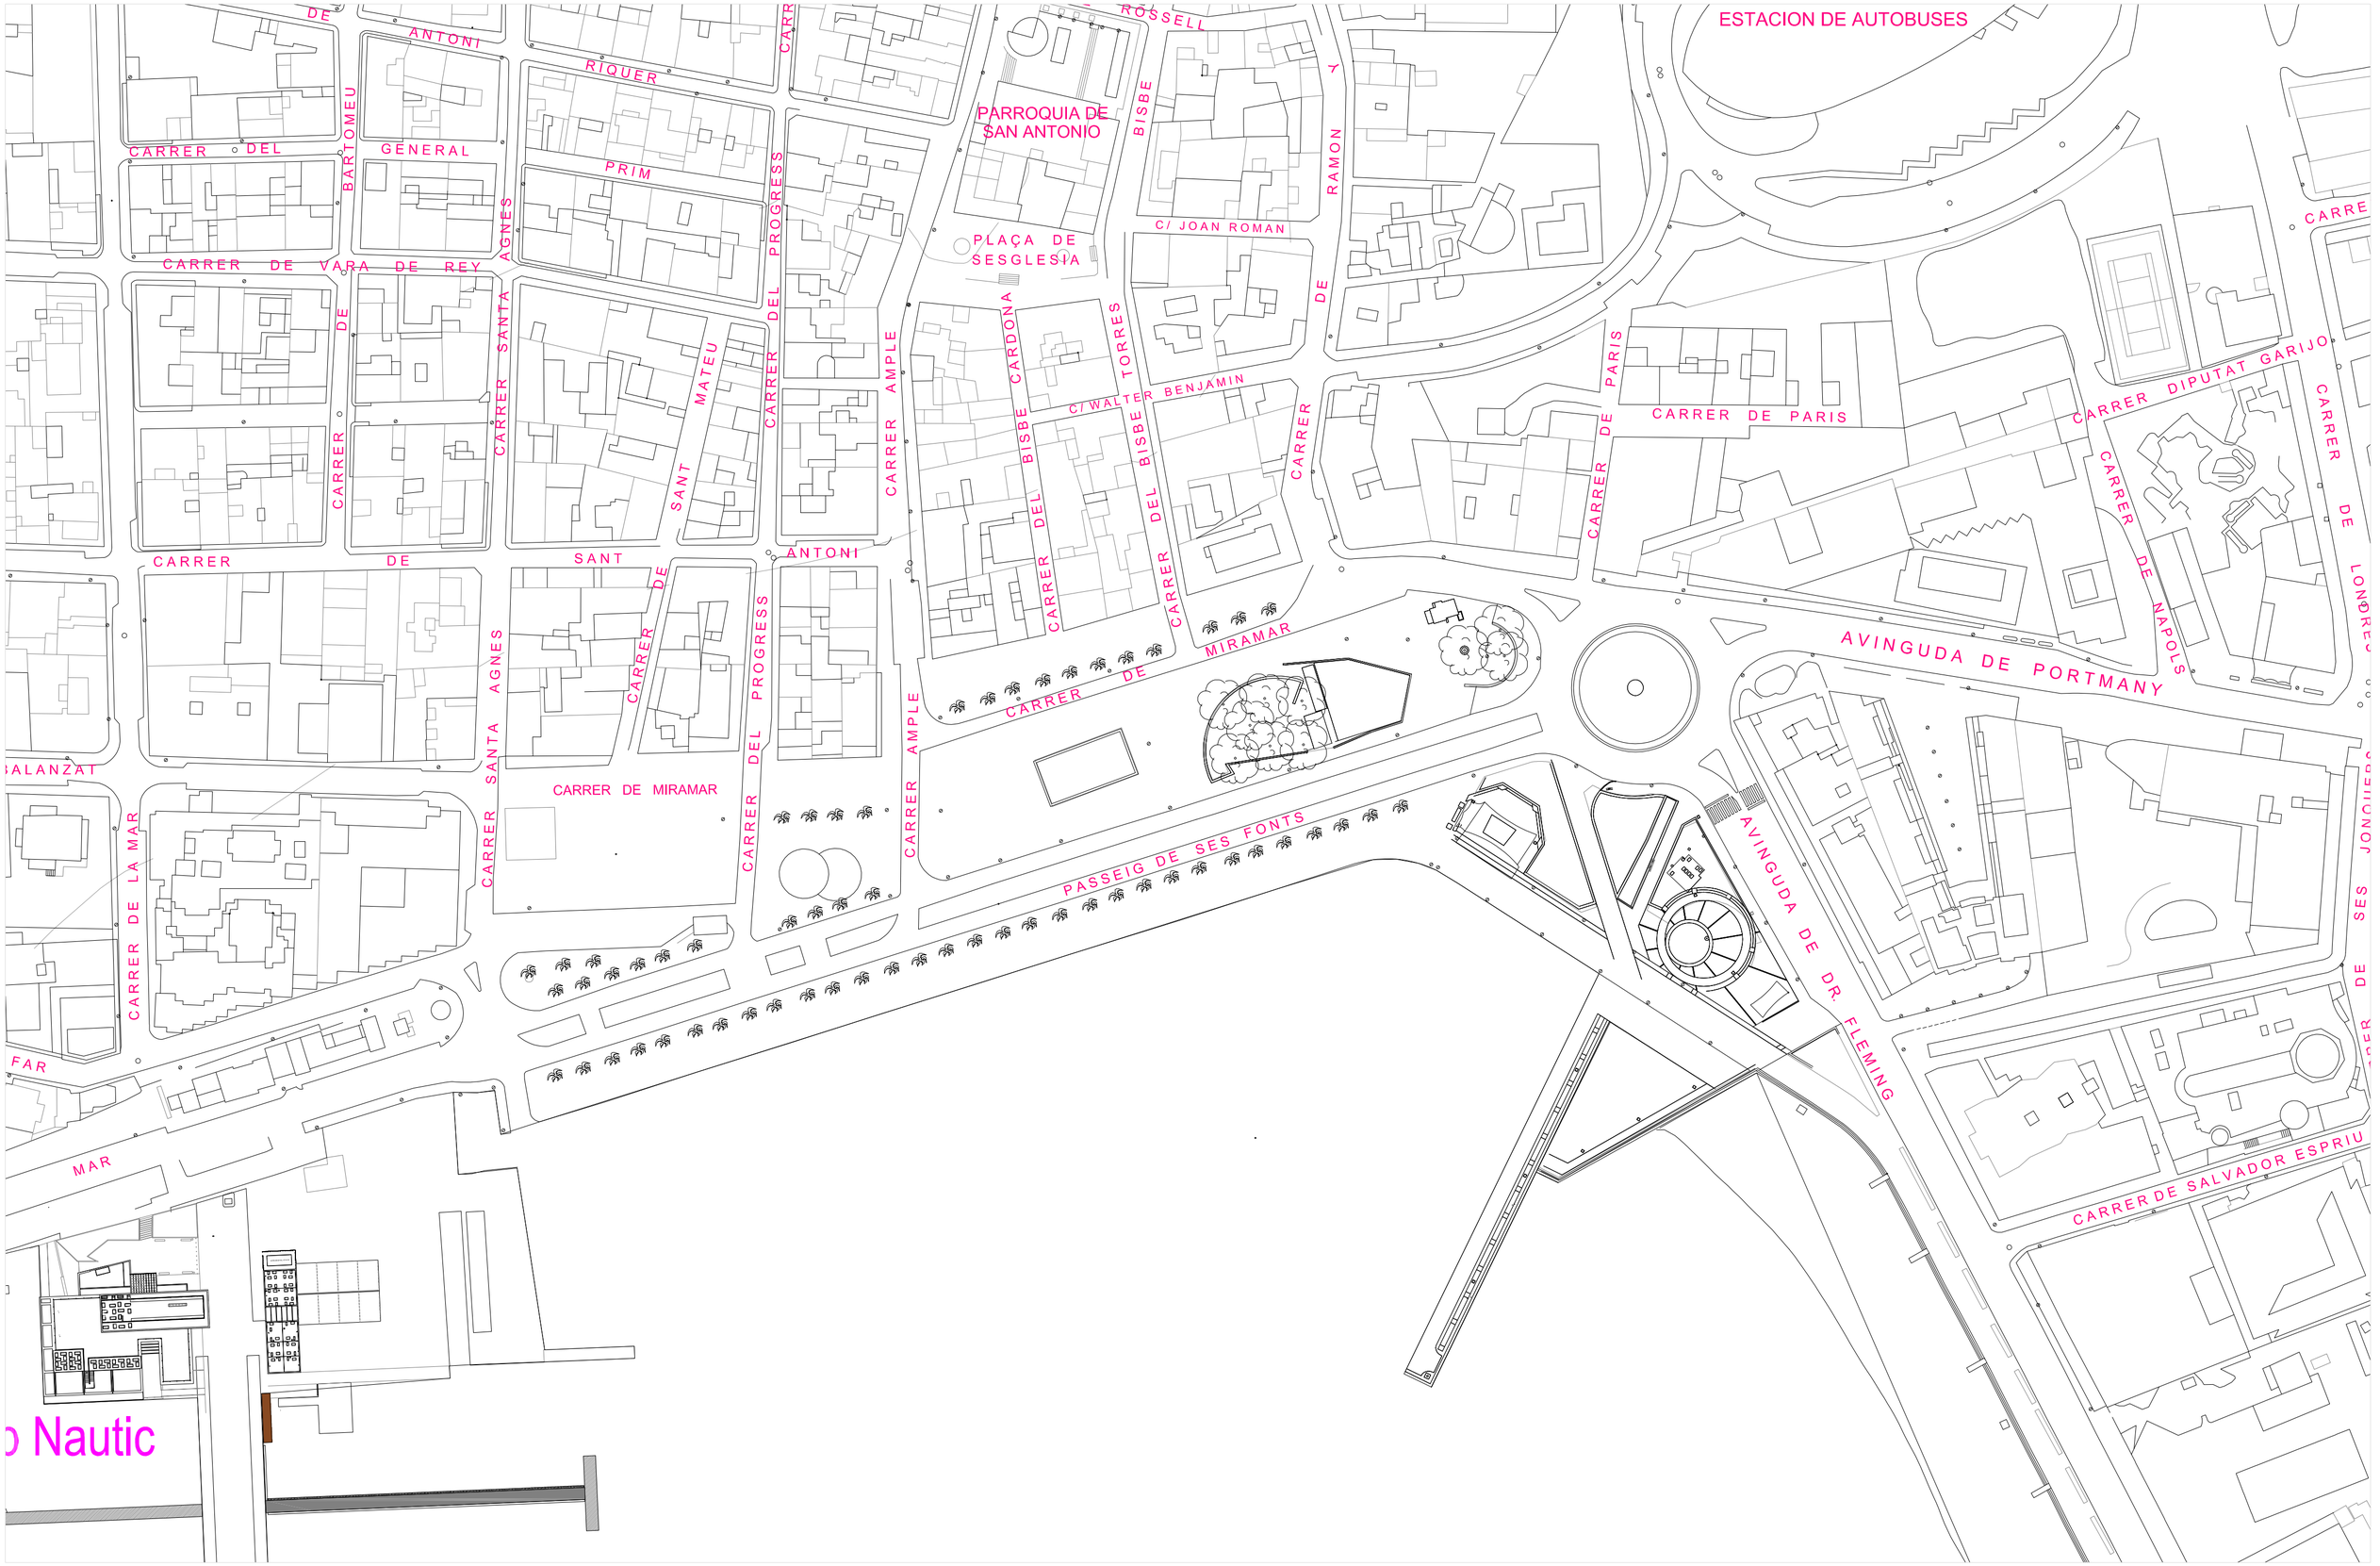

ESCALA 1/1000