
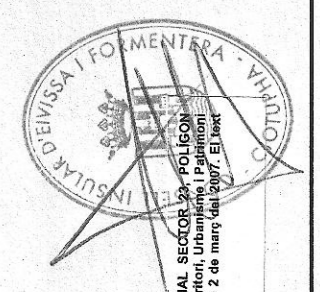
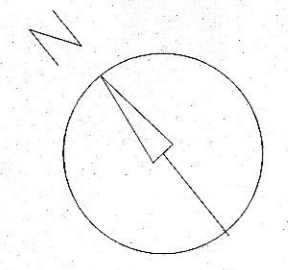
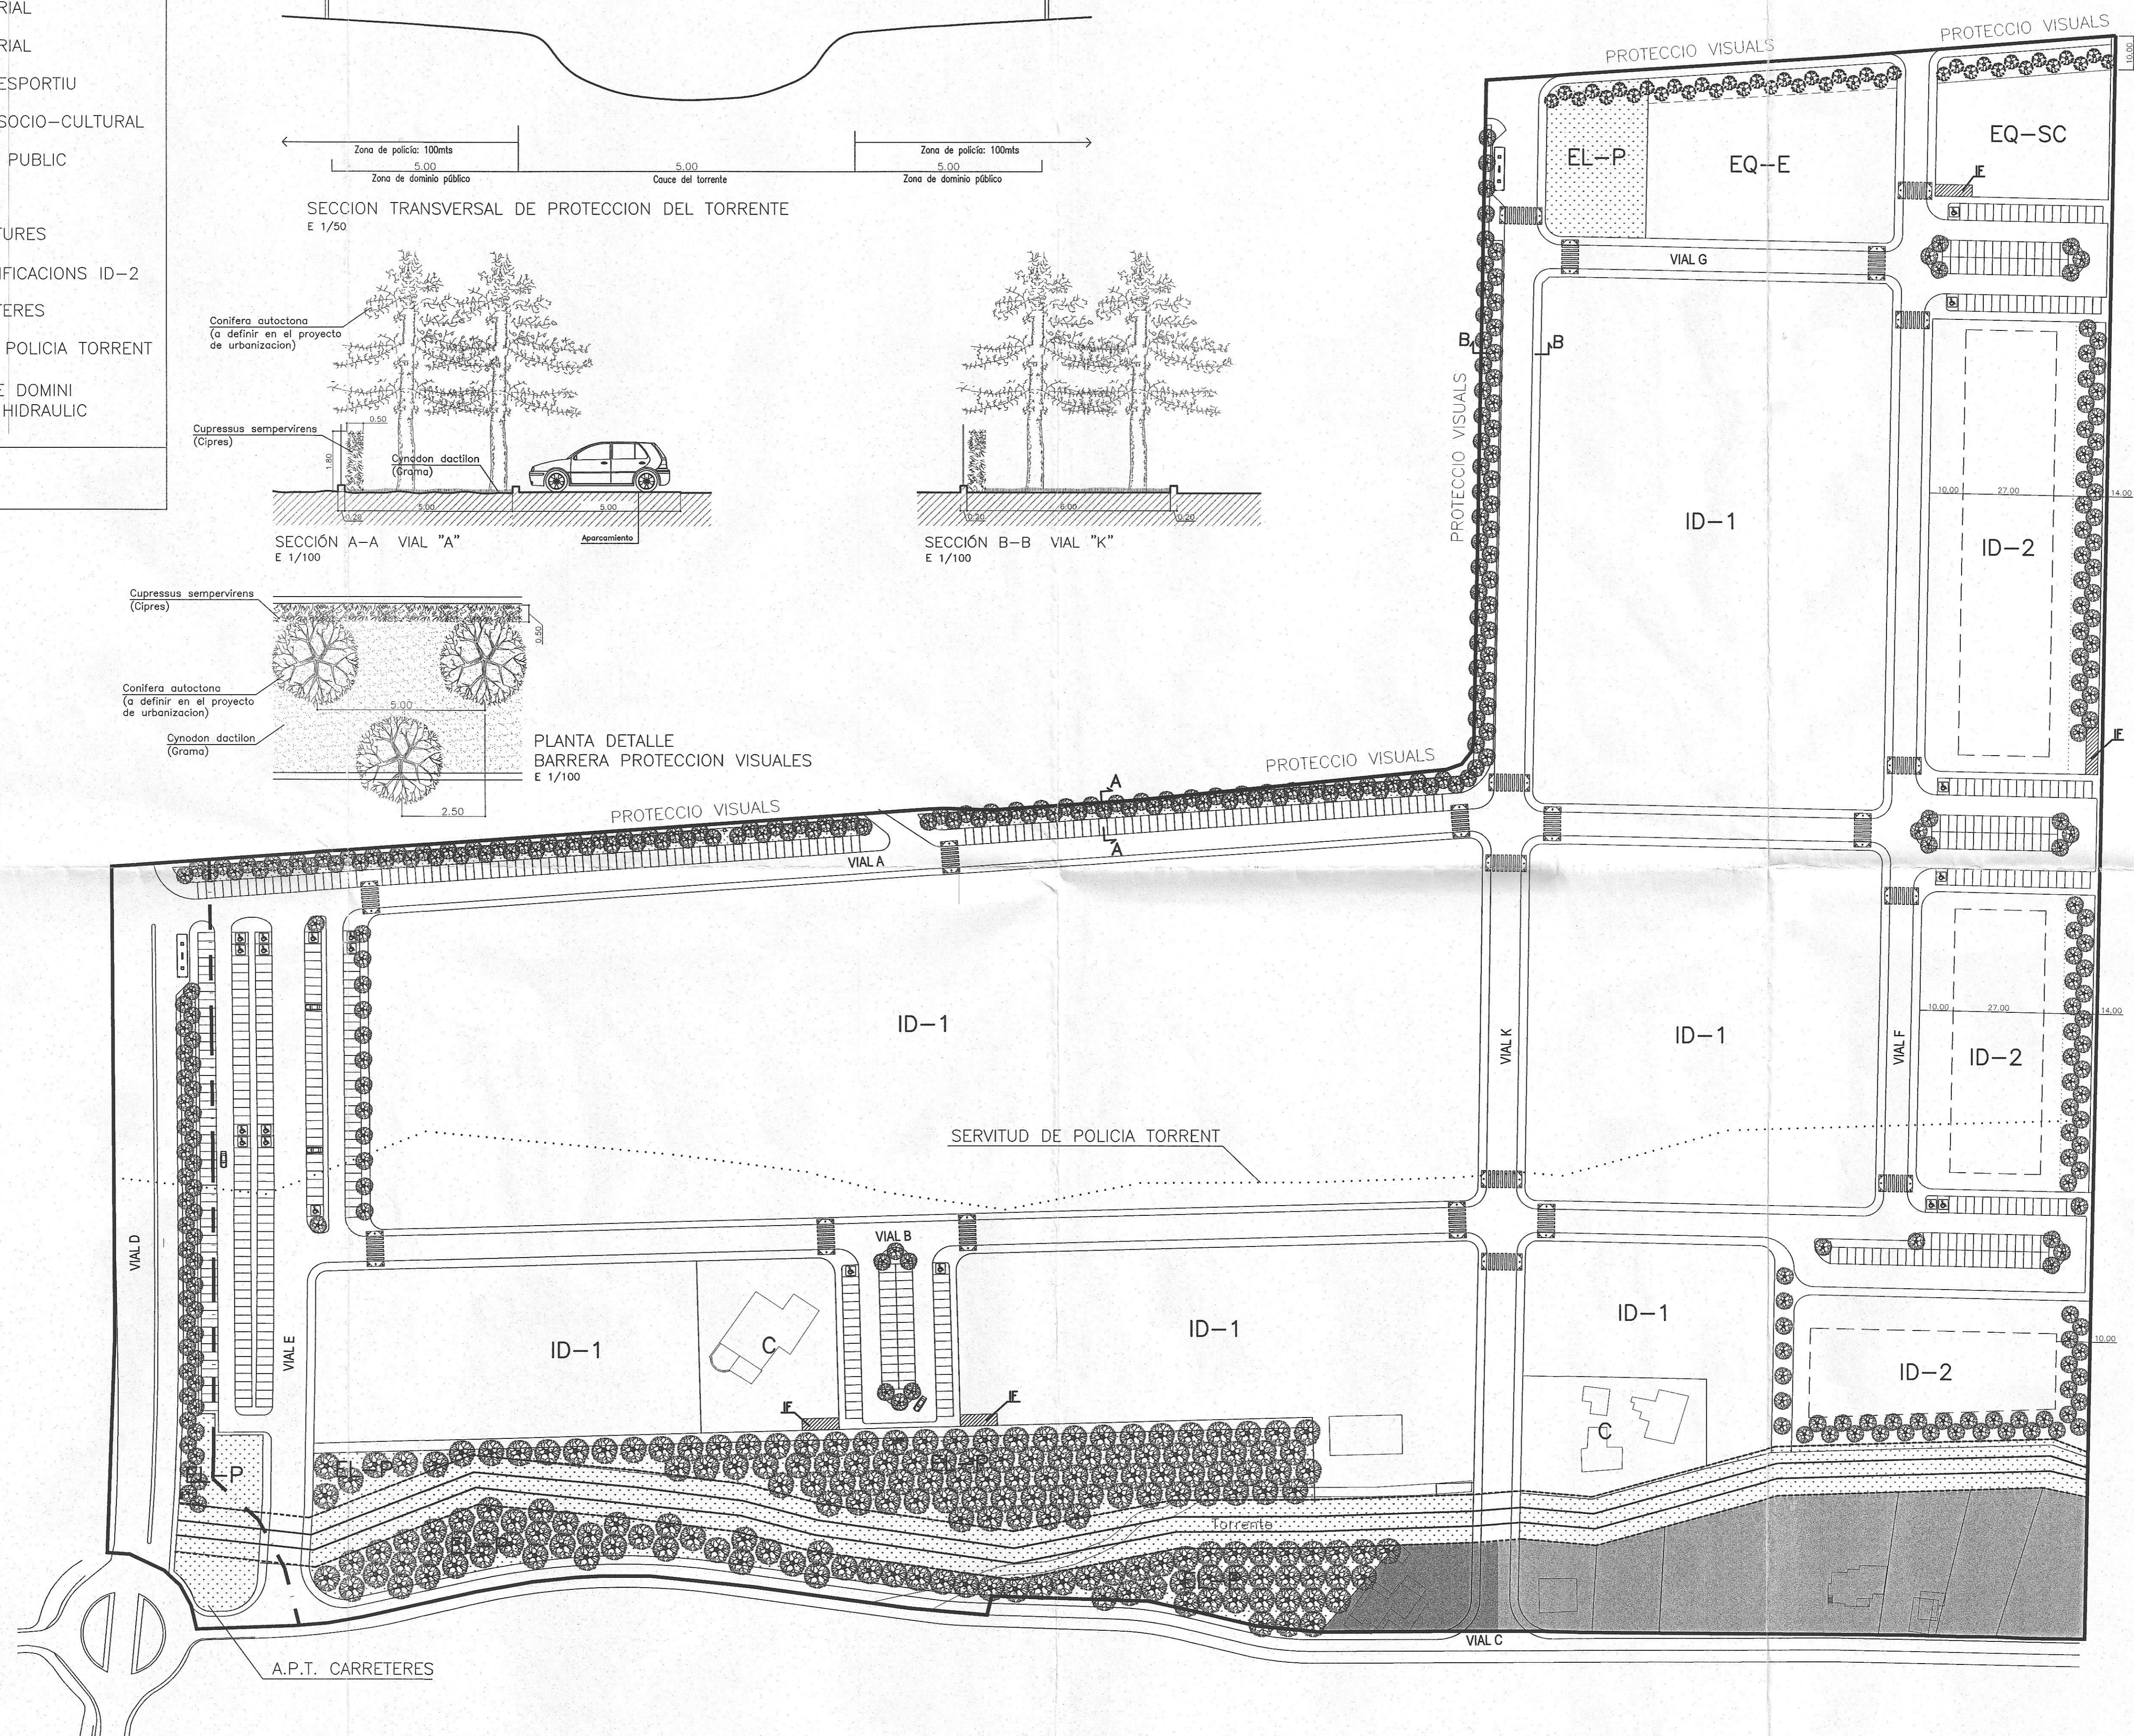
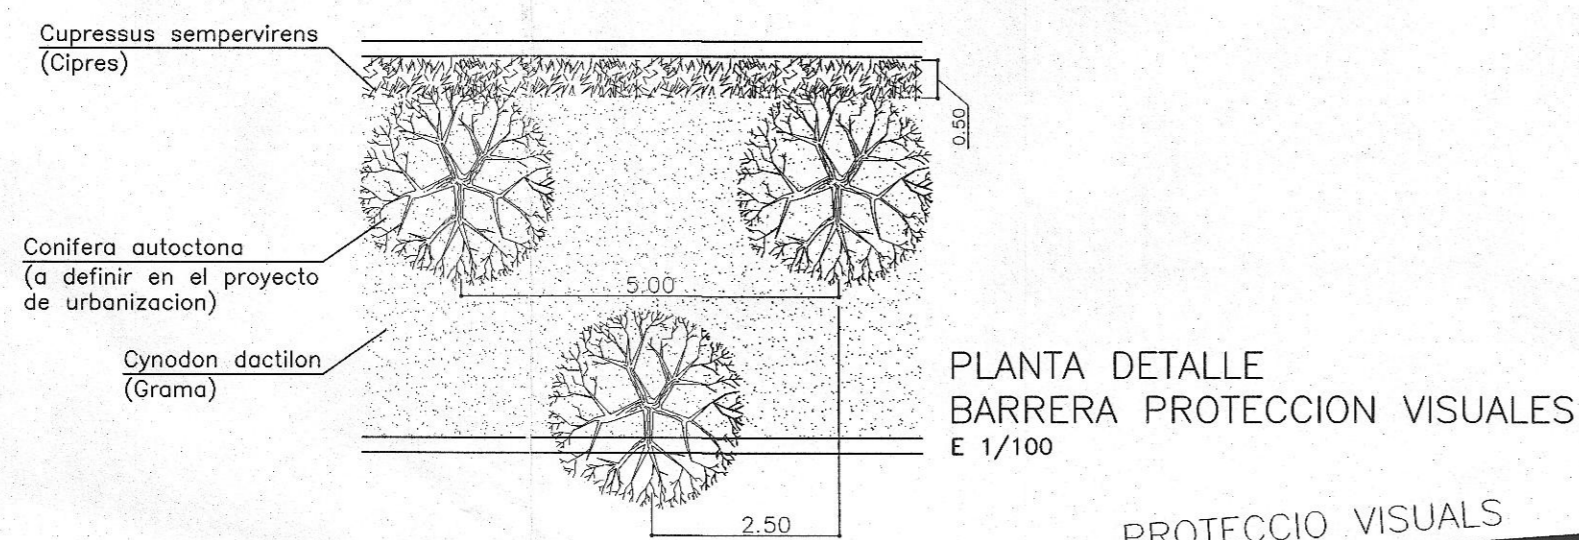
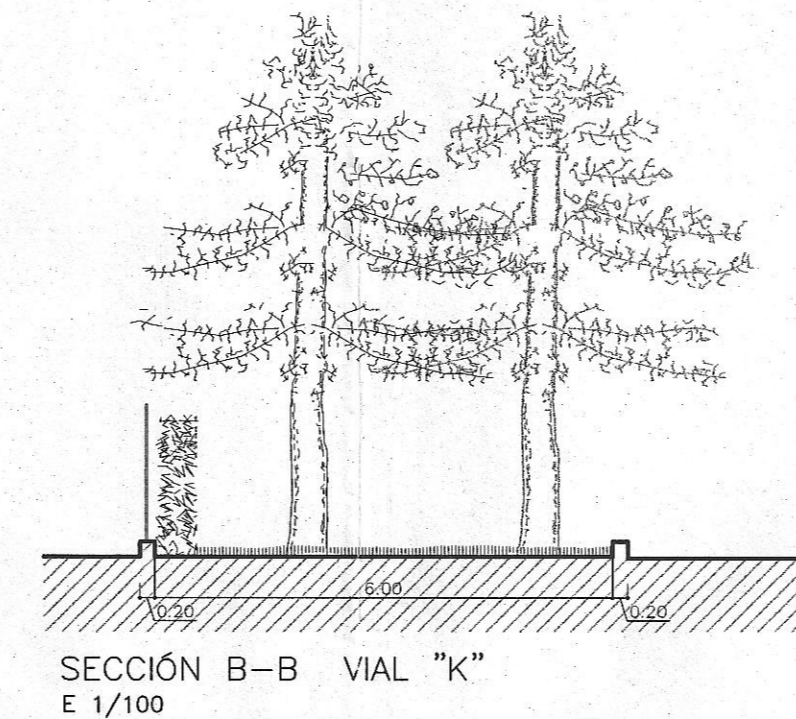
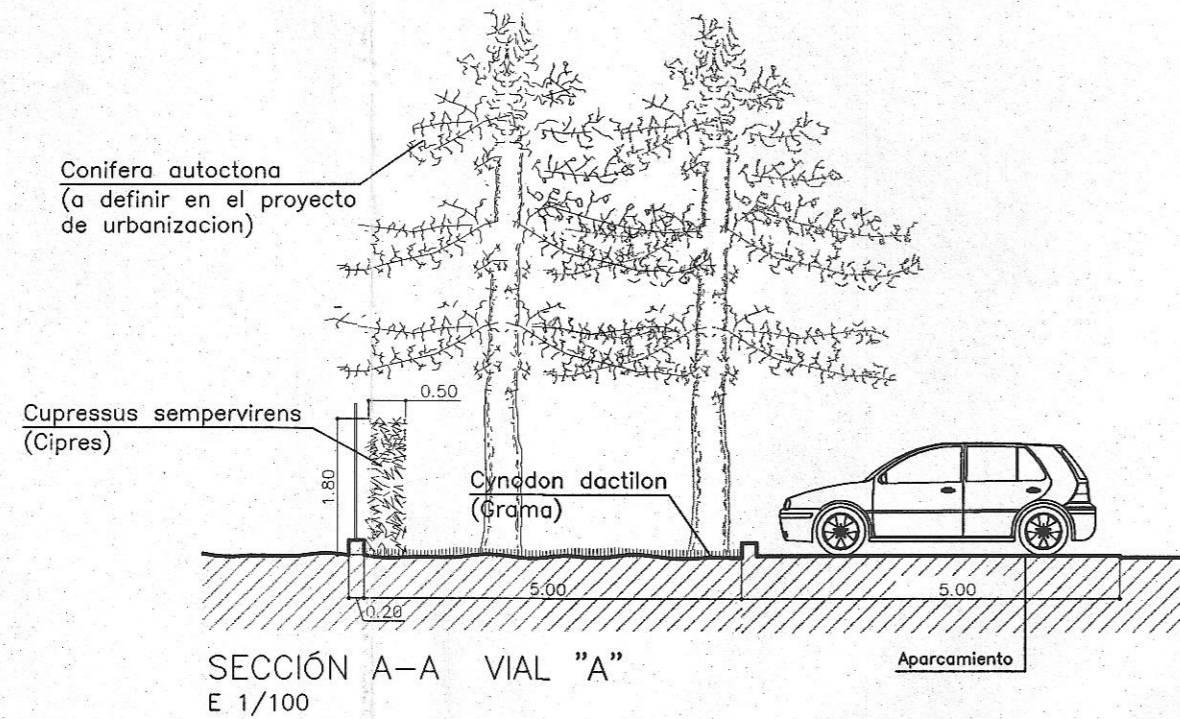


FASE I	
ID-1	ZONA INDUSTRIAL
ID-2	ZONA INDUSTRIAL
EQ-E	EQUIPAMENT ESPORTIU
EQ-SC	EQUIPAMENT SOCIO-CULTURAL
ELP	ESPAI LLIURE PUBLIC
C	COMERCIAL
IF	INFRASTRUCTURES
---	ALINEACIO EDIFICACIONS ID-2
---	A.P.T. CARRETERES
.....	SERVITUD DE POLICIA TORRENT
PROTECCIÓ 5 M	ZONA DE DOMINI PUBLIC HIDRAULIC
PROTECCIÓ 5 M	
FASE II	

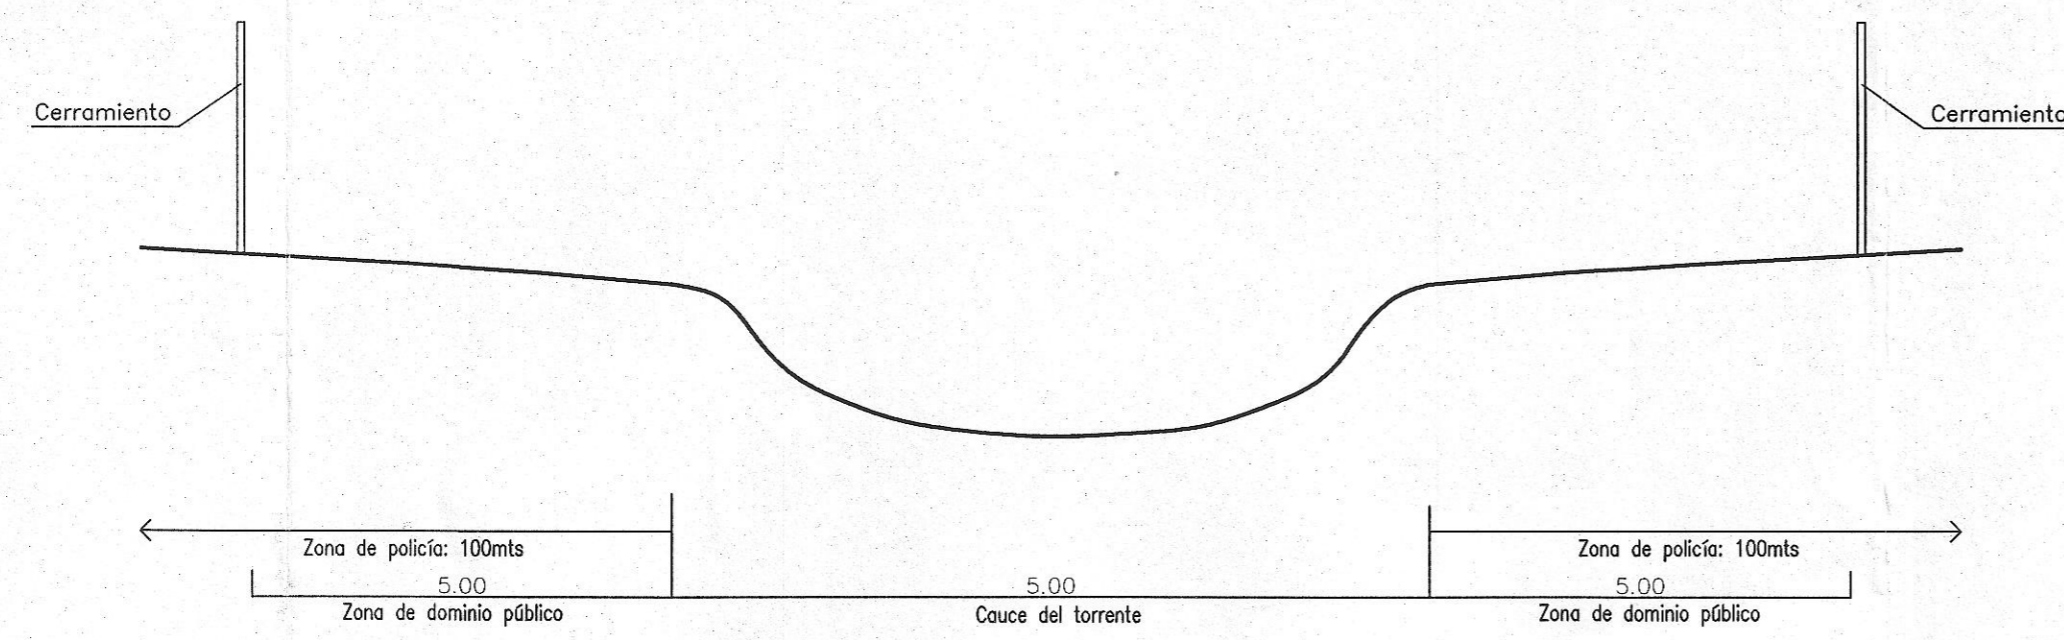

COL·LEGI OFICIAL D'ARQUITECTES ILLES BALEARS
 30.01.073/0279/07
 SEGELLAT
 ID. 13-5-1931. LLEI 4-11-1931. C. 9-5-1940)

000225