


- TAPA REGISTRE POU
- XARXA DE CLAVEGUERAM
- ▣ ARQUETA

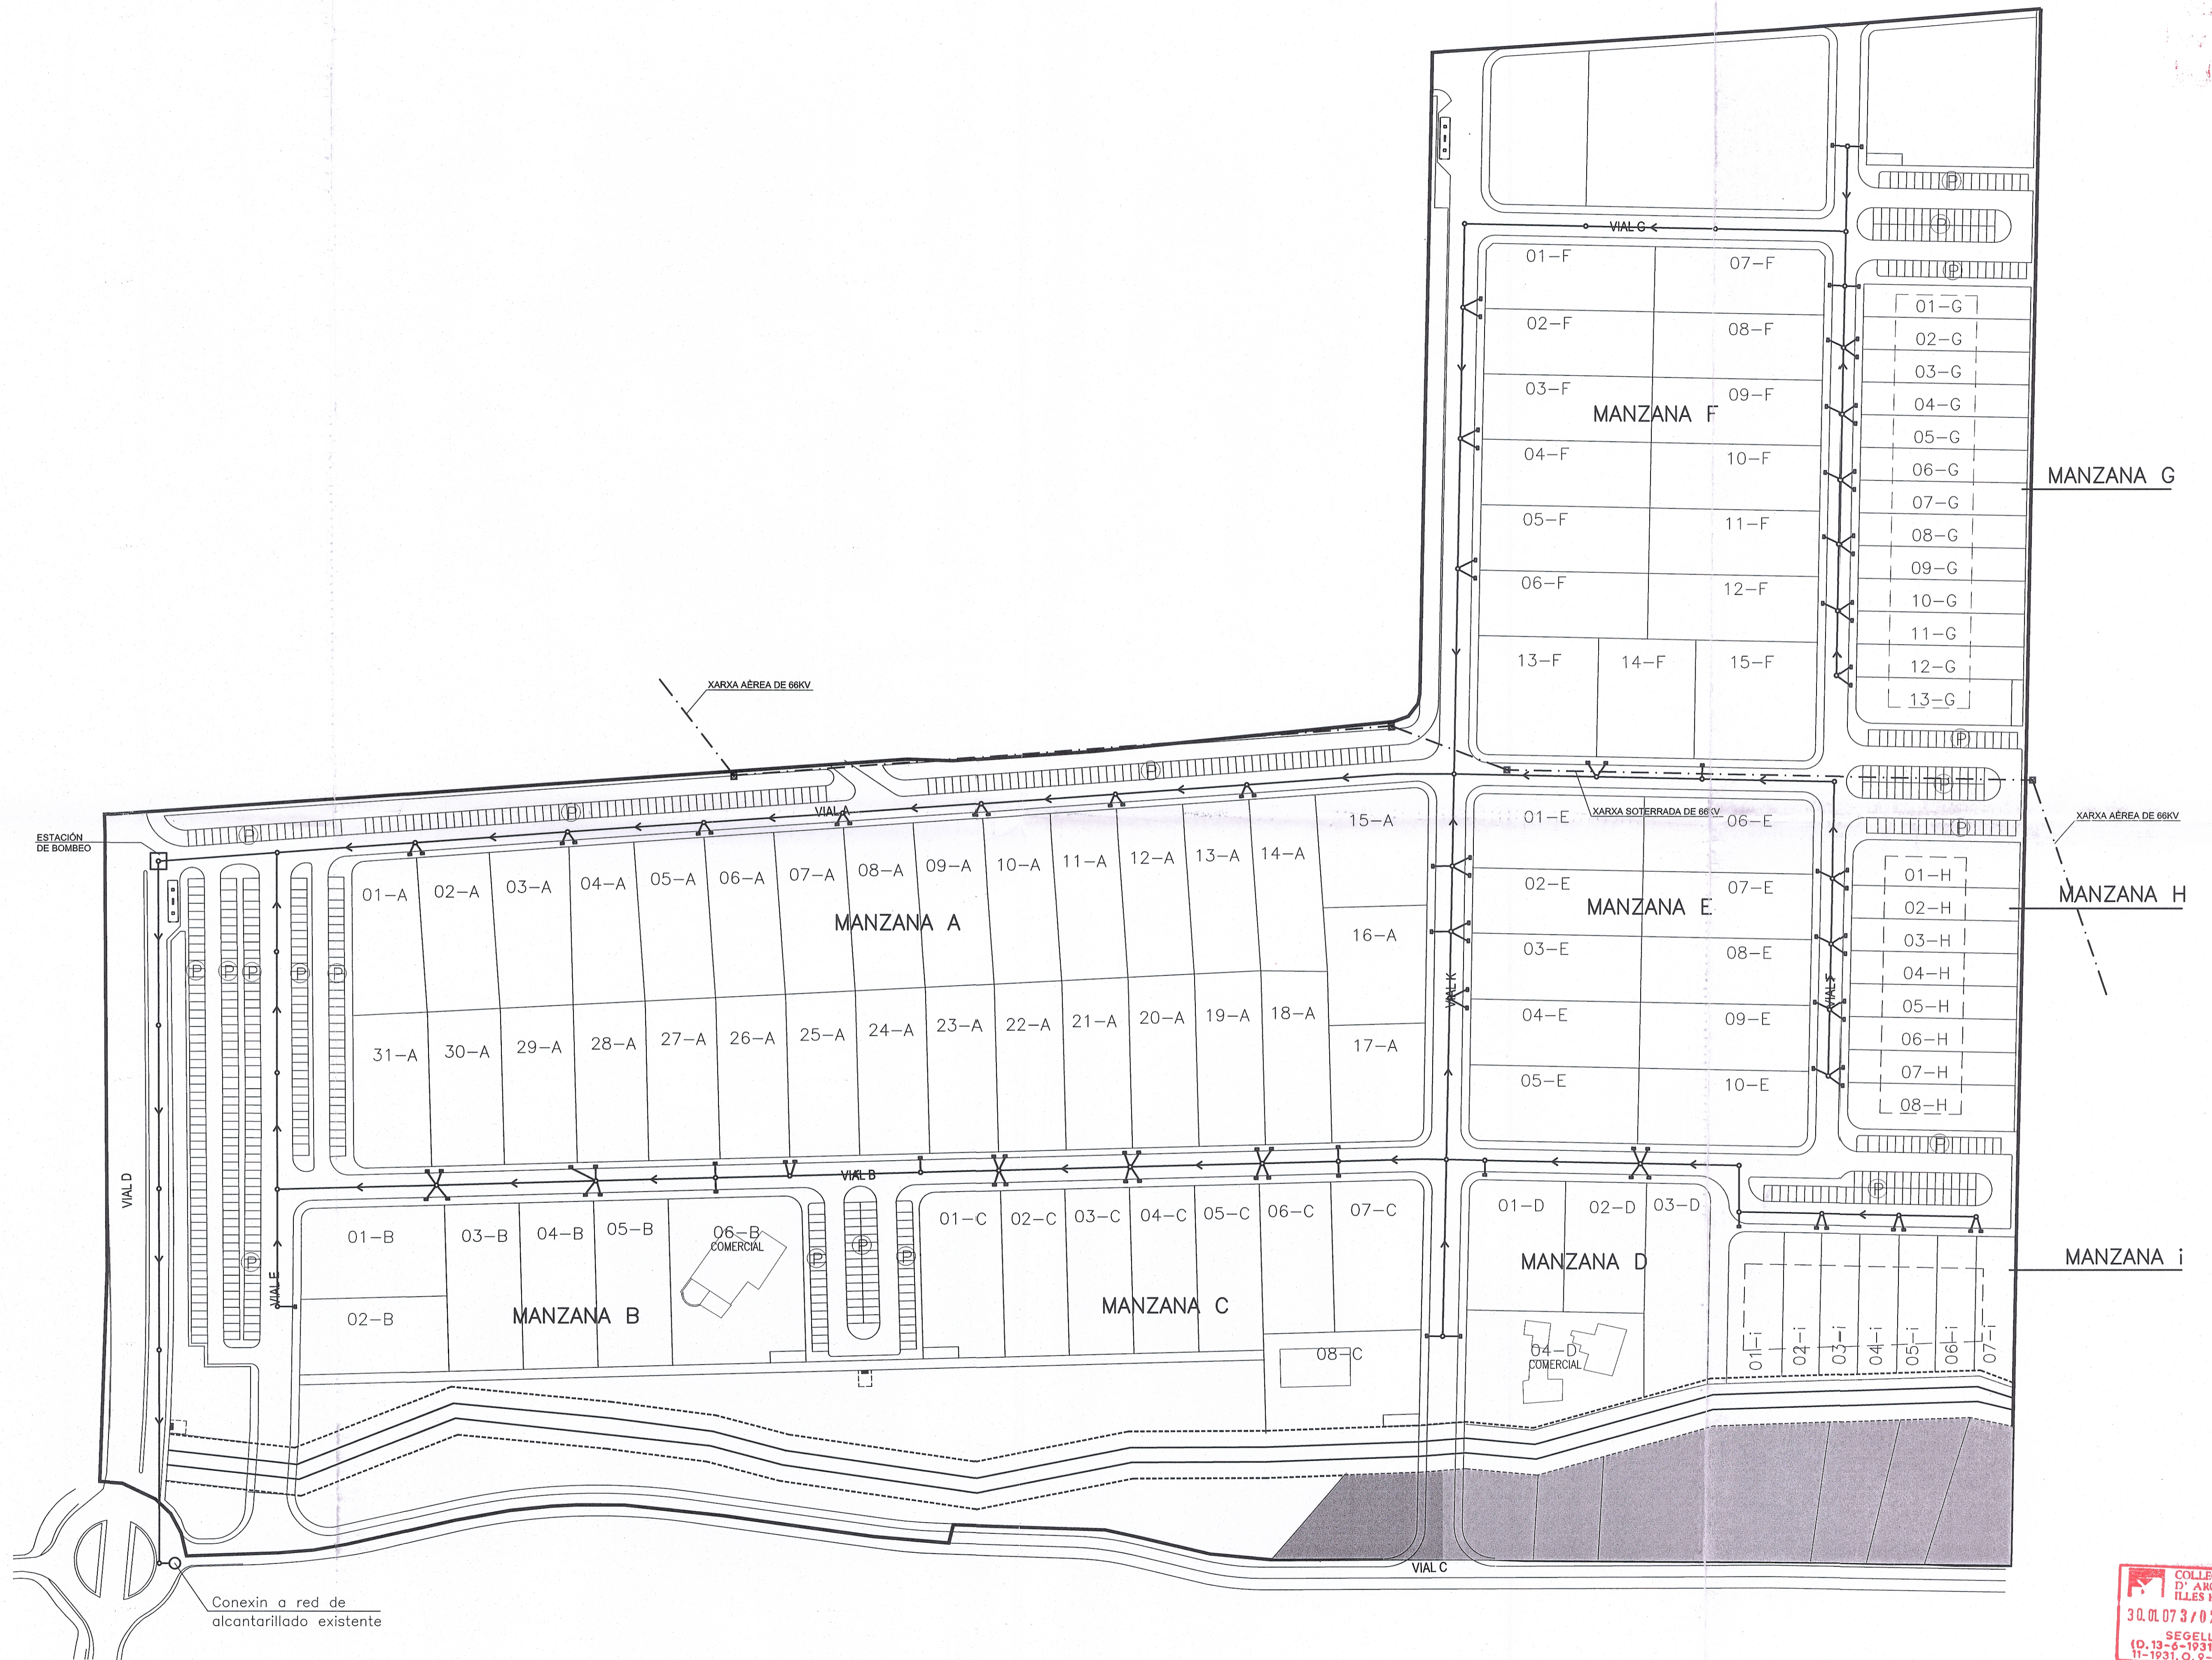

Col·legi Oficial d'Arquitectes Illes Balears

COL·LEGI OFICIAL D'ARQUITECTES ILLES BALEARS
 30.01.073/0279/07
SEGELLAT
 (D.19-6-1931, LLEI 4-11-1931, O.9-5-1940)