


- XARXA AIGÜES PLUVIALS
- TAPA REGISTRE DRENATGE
- IMBORNAL

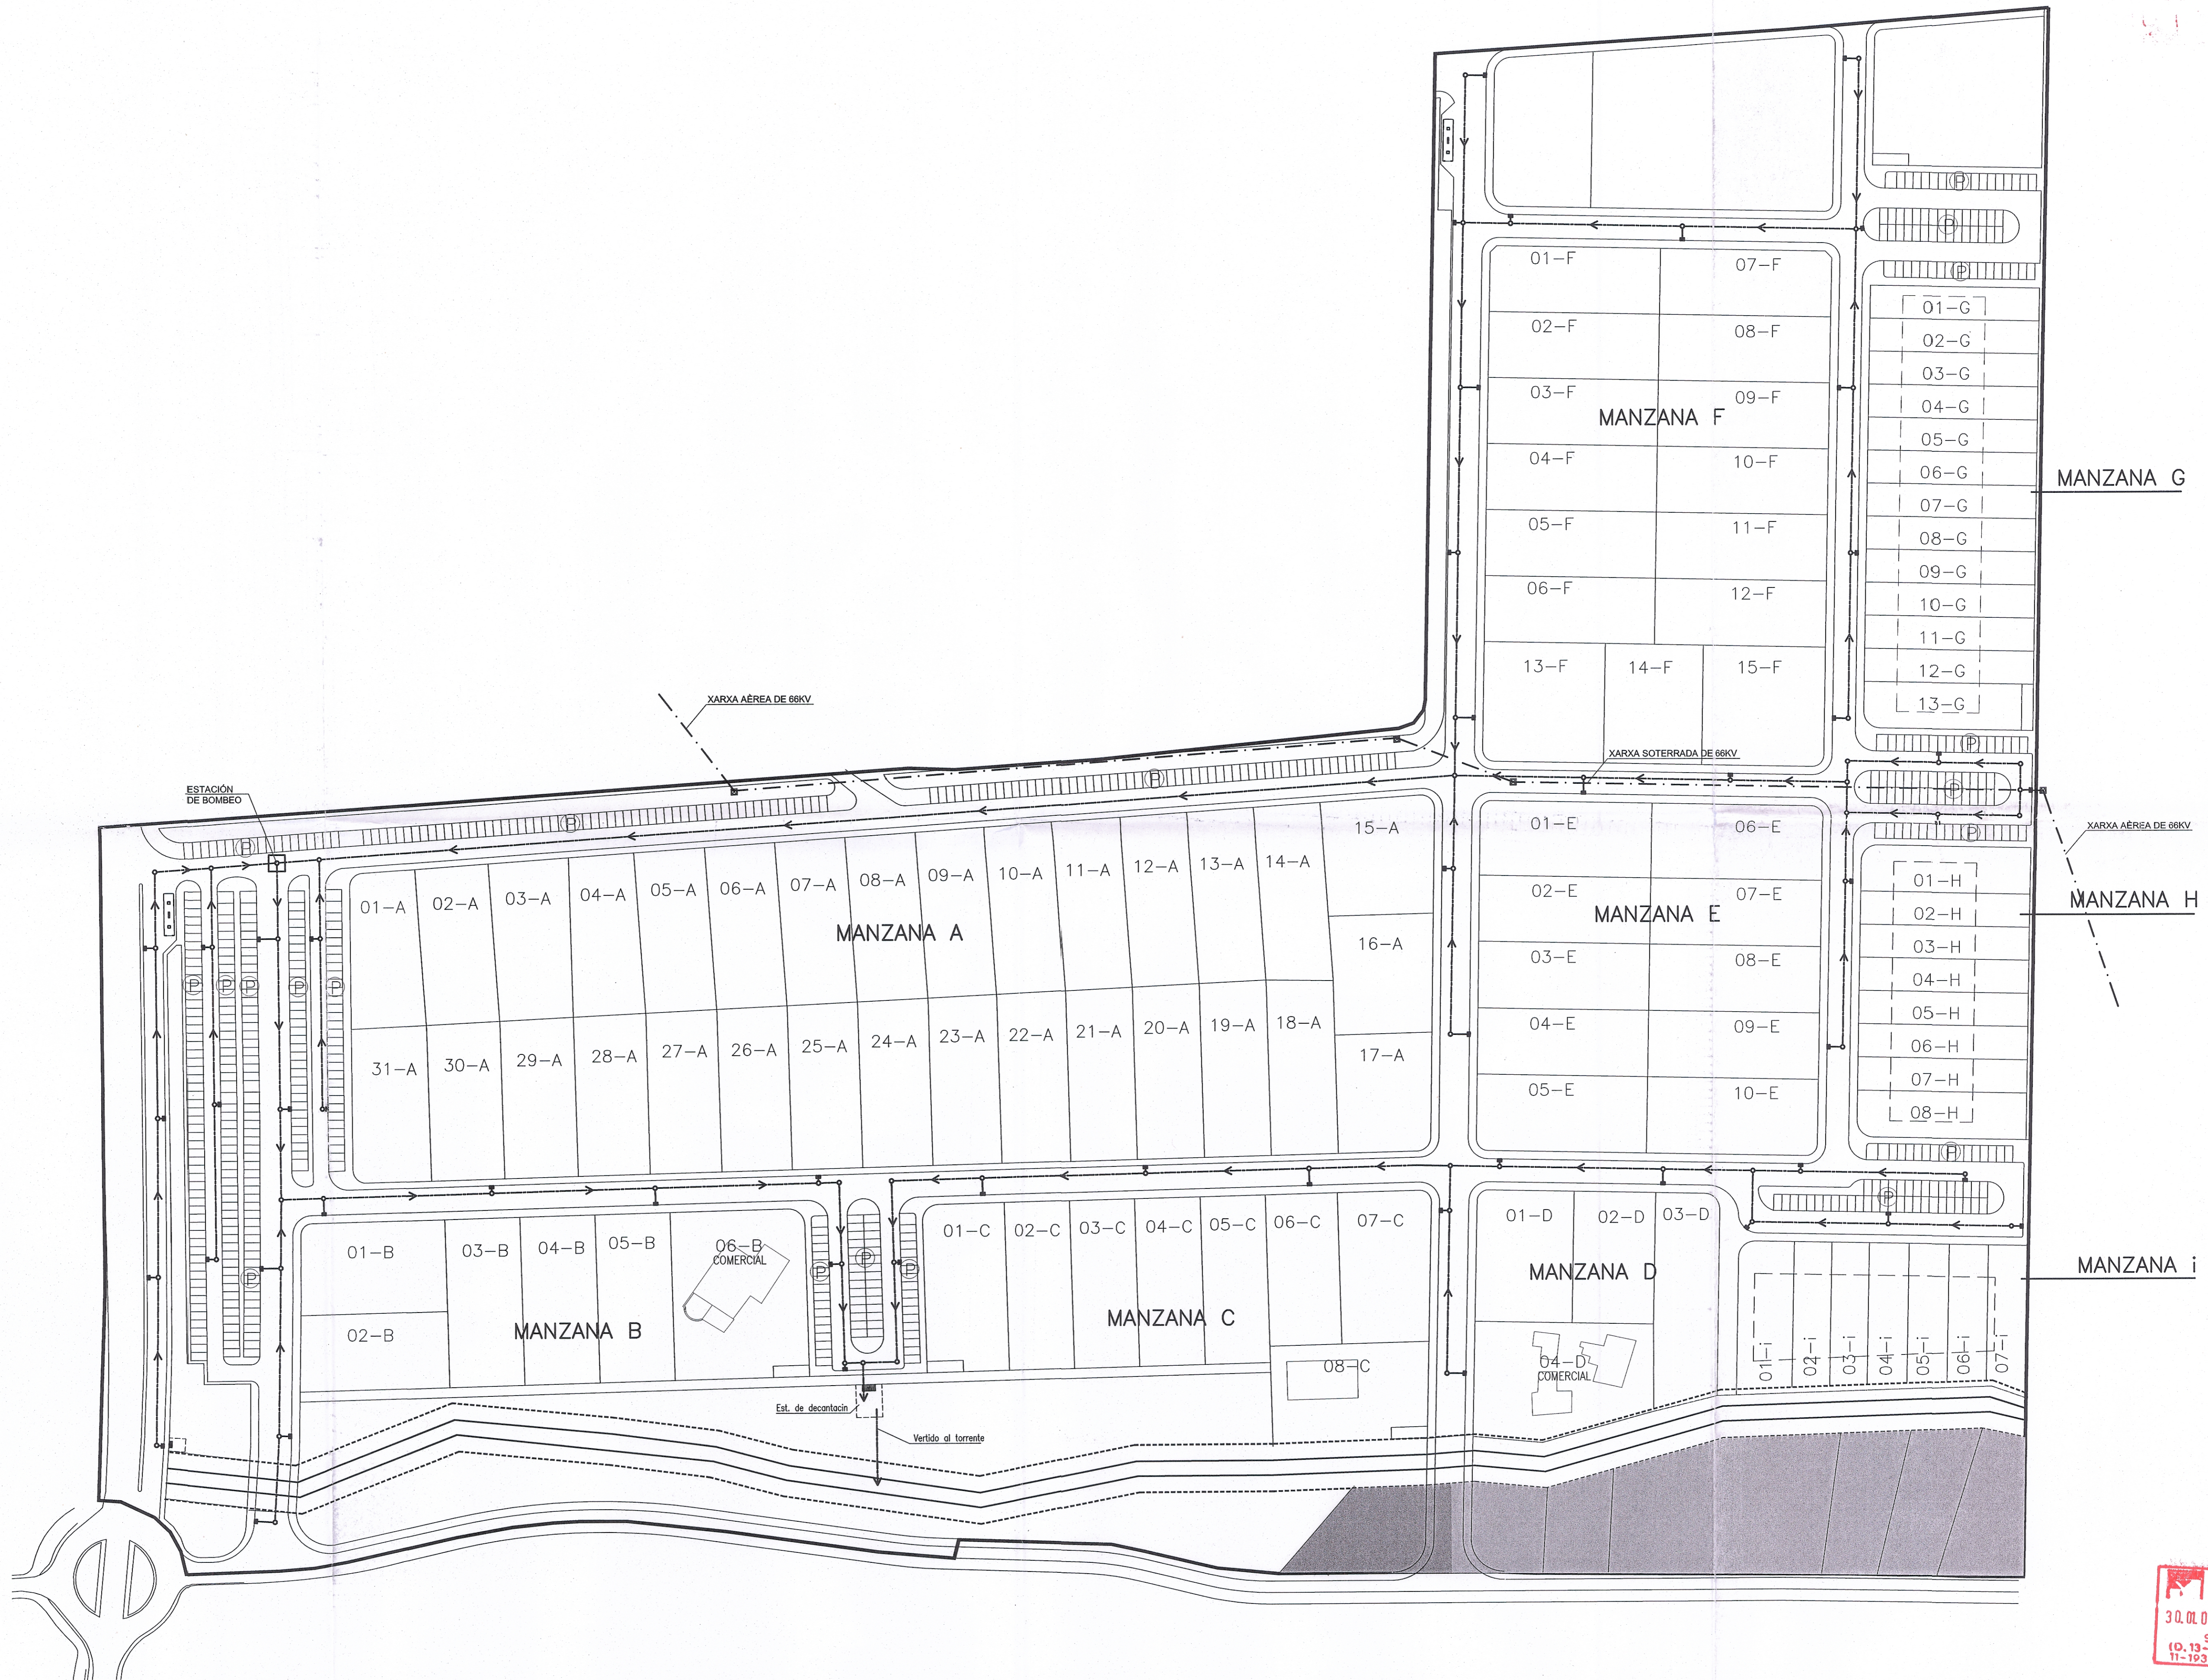

COL·LEGI D'ARQUITECTES DE LES ILLES BALEARS  
 N.º 10.134/1993. LLEI 5-11-1993. Q. 2-5-1949.

