

LEYENDA


ZONAS QUE SE TRASPASAN SEGUN REAL DECRETO 450/1985 (20.2.1985)

- ZONA MARÍTIMO-TERRESTRE-PORTUARIA
- ESPEJO DE AGUA
- LÍNEA DE DOMINIO PÚBLICO MARÍTIMO TERRESTRE
- LÍMITE DE LA ZONA MARÍTIMO-TERRESTRE ANTERIOR A LA LEY 22/1988
- SERVIDUMBRE DE TRÁNSITO
- SERVIDUMBRE DE PROTECCIÓN
- LÍMITE ZONA PORTUARIA

PUNTO	HITO Z.M.T.	COORDENADAS UTM	
		X	Y
1		353.282.966	4.315.807.868
2		353.200.017	4.315.591.293
3		352.665.119	4.315.131.483
4		352.497.797	4.315.086.039
5		352.190.647	4.315.226.668
6		352.580.330	4.315.840.728
7	H-736	352.582.826	4.315.850.454
8	H-737	352.612.556	4.315.844.914
9	H-739	352.635.416	4.315.831.694
10	H-740	352.628.706	4.315.797.814
11	H-741	352.712.466	4.315.773.514
12	H-743	352.749.296	4.315.781.094
13	H-750	352.870.746	4.315.793.424
14	H-753	352.909.156	4.315.811.814
15	H-754	352.970.306	4.315.833.854
16	H-756	353.014.056	4.315.890.434
17	H-757	353.085.856	4.315.890.214
18	H-758	353.098.606	4.315.913.554
19	H-764	353.200.056	4.315.941.414
20	H-767	353.260.806	4.315.937.814
21	H-769	353.320.442	4.315.822.020
22		352.497.243	4.315.404.510
23		352.491.993	4.315.424.261

PUNTO	HITO Z.M.T.	COORDENADAS UTM	
		X	Y
1.1		353.241.491	4.315.699.601
2.1		353.103.372	4.315.565.607
2.2		353.005.385	4.315.539.564
2.3		352.907.372	4.315.513.514
2.4		352.809.371	4.315.487.468
2.5		352.711.371	4.315.461.421
2.6		352.613.371	4.315.435.374
3.1		353.122.958	4.315.525.460
3.2		353.043.725	4.315.457.771
3.3		352.964.492	4.315.390.081
3.4		352.885.260	4.315.322.392
3.5		352.806.438	4.315.254.433
3.6		352.728.023	4.315.186.210
4.1		352.407.362	4.315.127.447
4.2		352.316.364	4.315.169.113
4.3		352.225.366	4.315.210.779
5.1		352.270.928	4.315.296.181
5.2		352.351.201	4.315.365.694
5.3		352.394.663	4.315.455.780
5.4		352.438.193	4.315.546.047
5.5		352.481.637	4.315.636.116
5.6		352.525.172	4.315.726.374
5.7		352.568.644	4.315.816.480

SUPERFICIE TOTAL QUE SE TRANSFIERE = 465.504 m²

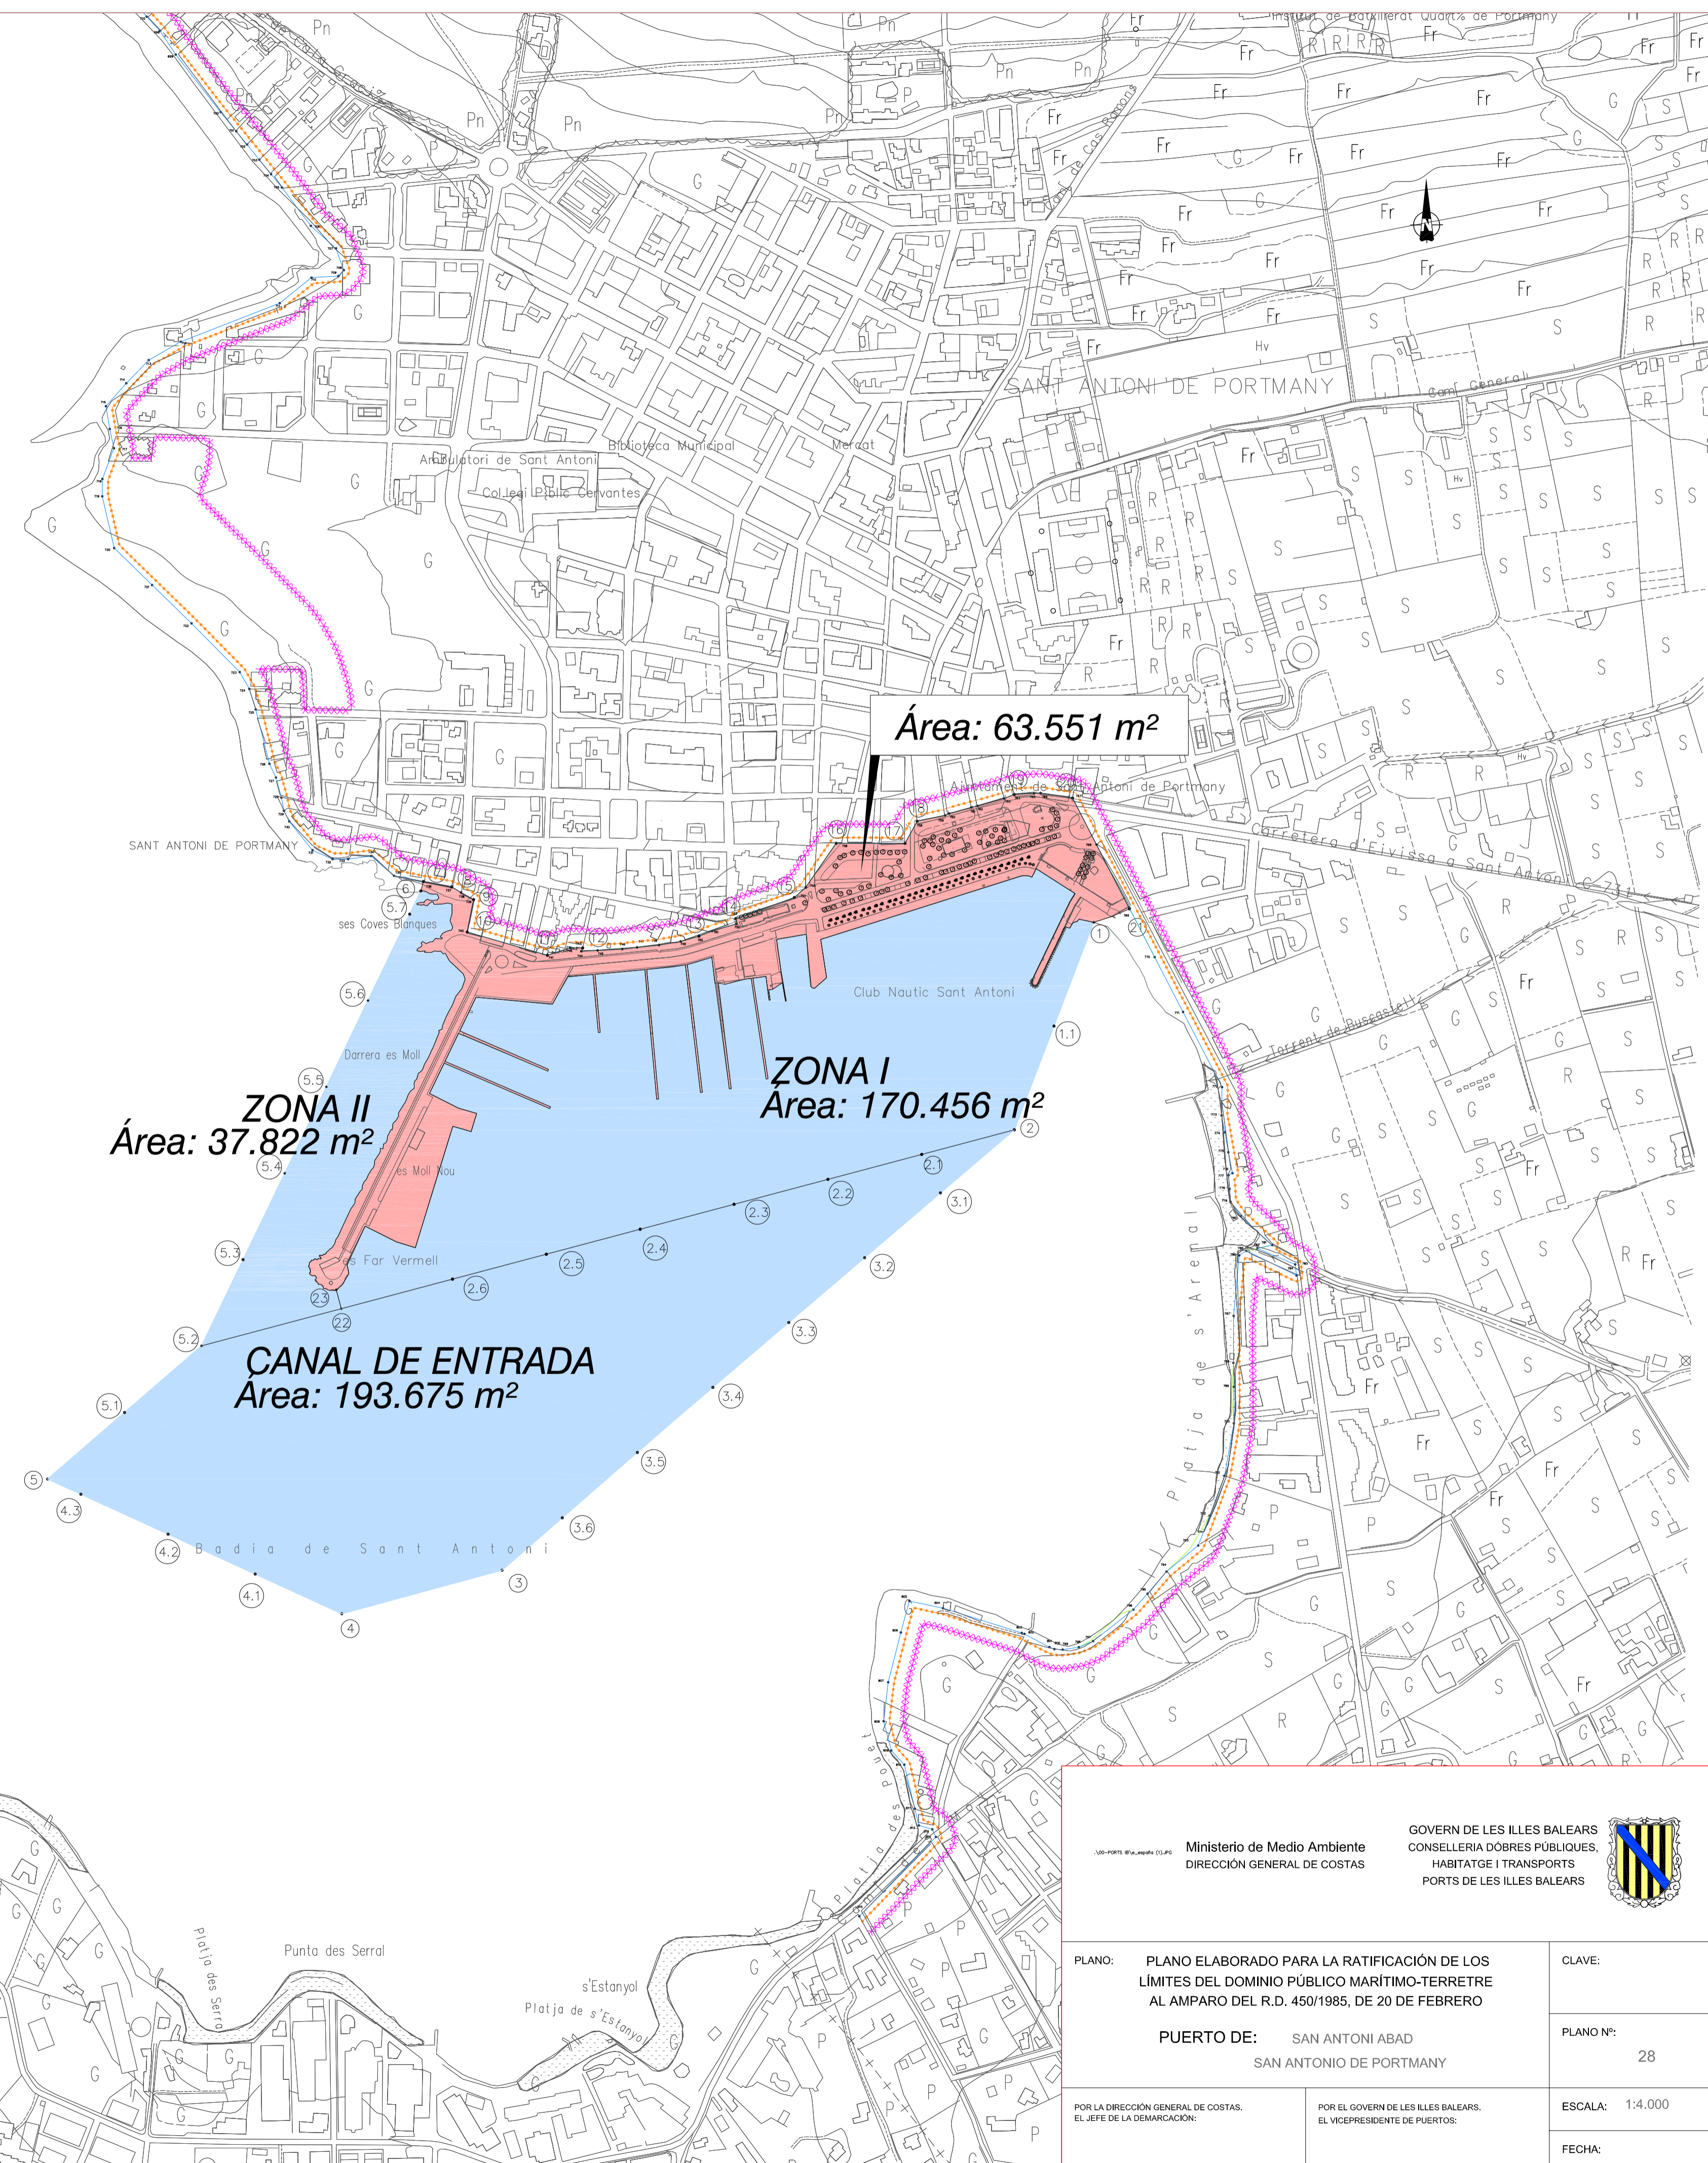

Ministerio de Medio Ambiente
DIRECCIÓN GENERAL DE COSTAS

GOVERN DE LES ILLES BALEARS
CONSELLERIA D'OBRES PÚBLIQUES,
HABITATGE I TRANSPORTS
PORTS DE LES ILLES BALEARS

PLANO: PLANO ELABORADO PARA LA RATIFICACIÓN DE LOS LÍMITES DEL DOMINIO PÚBLICO MARÍTIMO-TERRESTRE AL AMPARO DEL R.D. 450/1985, DE 20 DE FEBRERO

PUERTO DE: SAN ANTONI ABAD
SAN ANTONIO DE PORTMANY

CLAVE:

PLANO Nº: 28

ESCALA: 1:4.000

FECHA:

POR LA DIRECCIÓN GENERAL DE COSTAS,
EL JEFE DE LA DEMARCACIÓN:

POR EL GOVERN DE LES ILLES BALEARS,
EL VICEPRESIDENTE DE PUERTOS: